



**PLANTA DO PISO TIPO**



**ALÇADO NASCENTE**

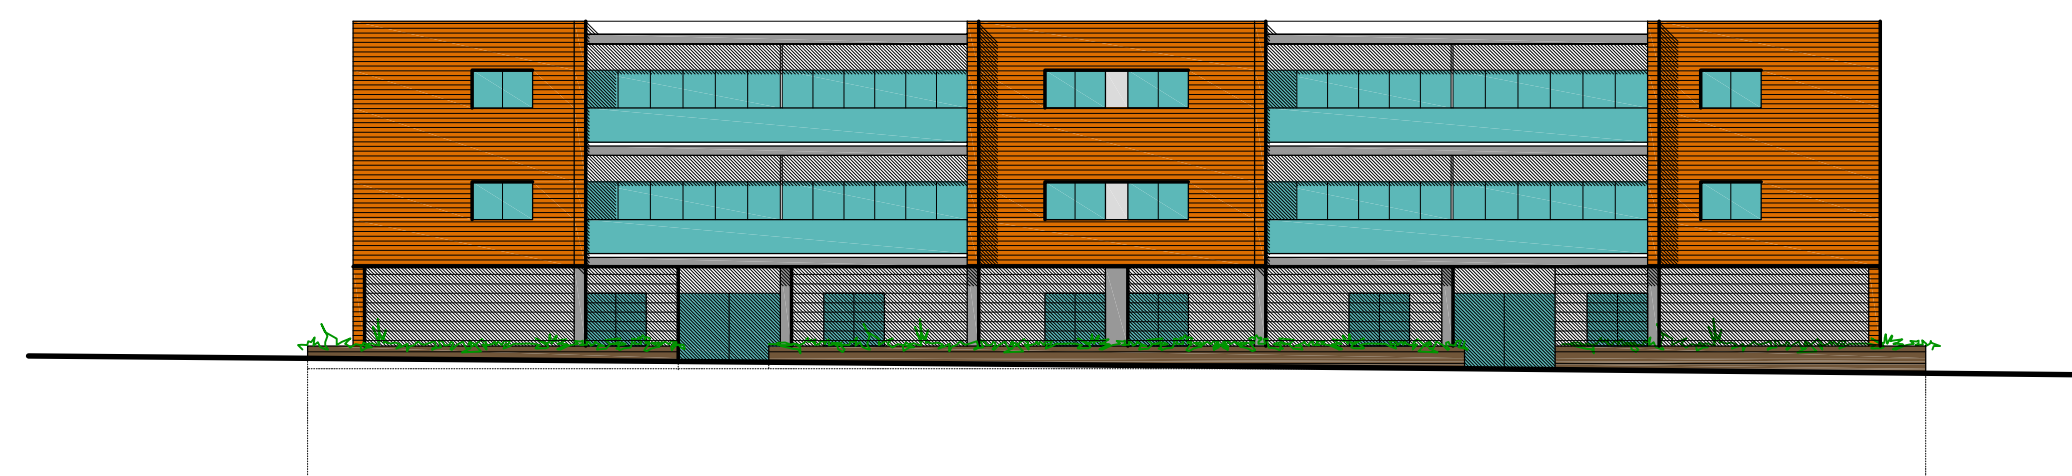

**ALÇADO POENTE**

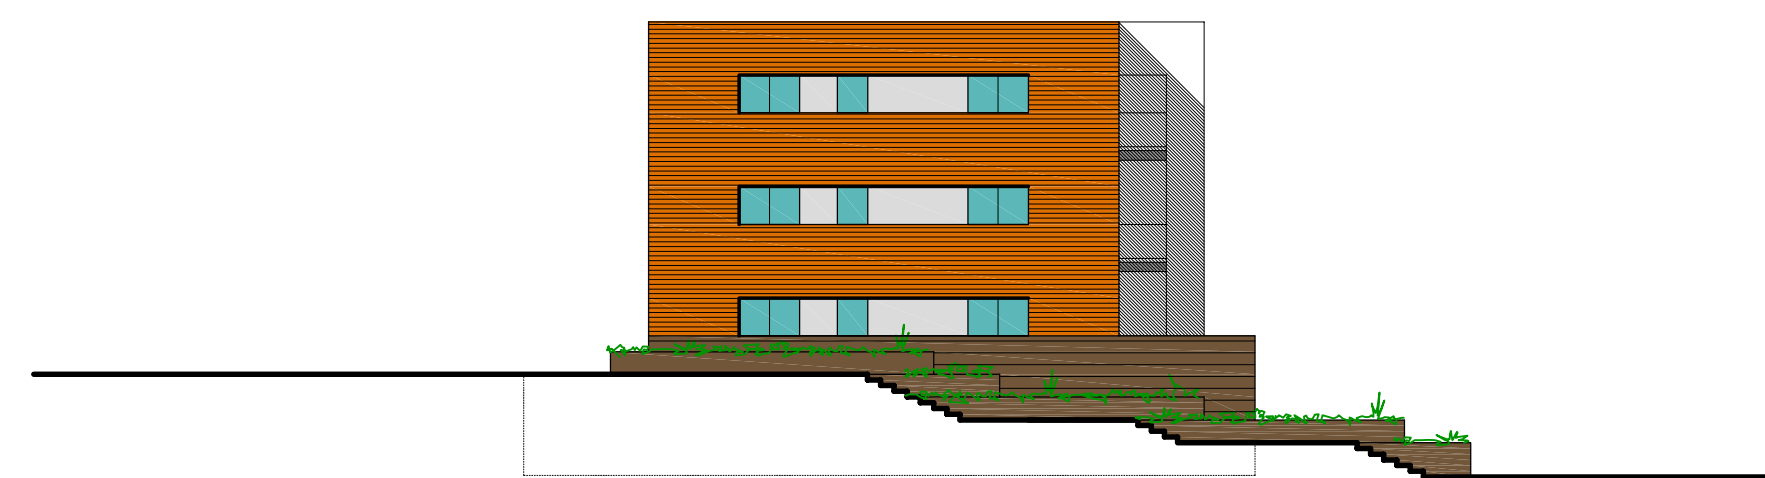

**ALÇADO SUL**

ALTERAÇÕES	DESIGNAÇÃO	ASSINATURA	DATA

500	EP	01	AQ	11
<b>NOVA IMAGEM - Rua Pardal Monteiro - Chelas</b>				
Estudo Prévio - ARQUITECTURA				ESCALA 1:100 / 1:200
LOTE C				DATA JANEIRO 2005
PLANTA DO PISO TIPO E ALÇADOS				SUBSTITUI
PROJECTO				SUBSTITUIDO
Eduardo Martins arquitecto	Mª Emília Pontes arquitecta	Sandra Nunes arquitecta		

**PERCURSO**  
ARQUITECTURA - CONSULTORES  
Largo da Seara 13 - 1.º 1700-008 LISBOA  
Tel: 213602079 / 213602118 Email: percurso@percurso.pt

Este desenho é propriedade de PERCURSO. Não pode ser utilizado ou reproduzido, no todo ou em parte, sem a sua expressa autorização.