


Area Bruta = 84.43 m²

NOTAS:
 PEQUENAS ALTERAÇÕES DECORRENTES DO PROCESSO CONSTRUTIVO PODERÃO OCORRER.
 O LAYOUT DA COZINHA É MERAMENTE INDICATIVO FICANDO SUJEITO A ESTUDO ESPECÍFICO.

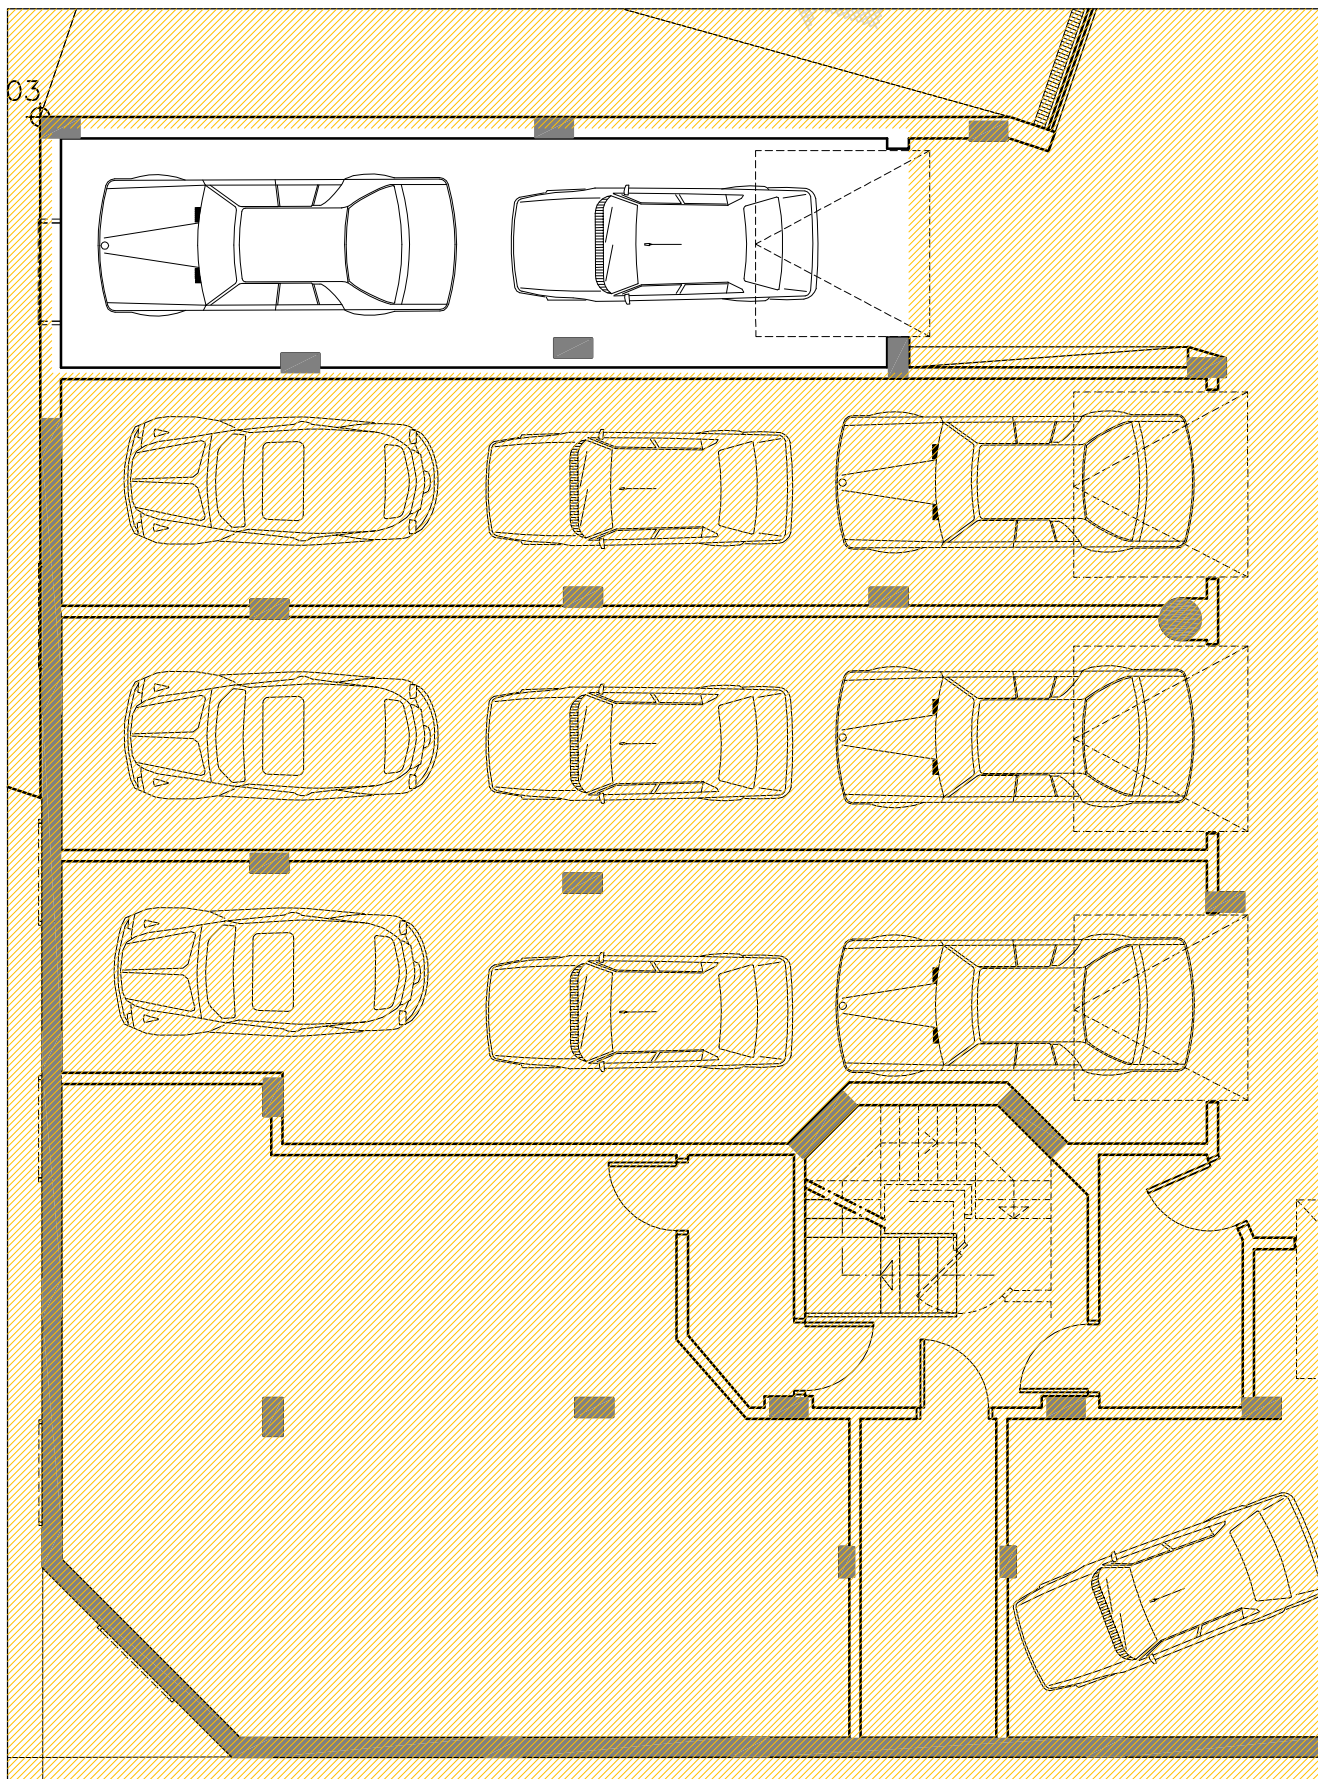


<p>EPICYCLOIDE PROJECTO, PLANEAMENTO e CONSTRUÇÃO - UNIPessoAL, Lda Rua Basílio Teles n° 20, 2° Esq - Darnaia - 2720-065 AMADORA Tel/Fax +351 21 490 37 30 Email: epicycloide@netcabo.pt</p>	<p>CHECASCAIS, CRL ENCOSTAS DE BICESSE - ESTORIL - CASCAIS LOTE 1 TIPOLOGIA</p>	
<p>PROJECTO DE ARQUITECTURA</p>	<p>Blocos: D e F - R/C</p>	<p>T1</p>



NOTAS:
 PEQUENAS ALTERAÇÕES DECORRENTES DO PROCESSO CONSTRUTIVO PODERÃO OCORRER.
 O LAYOUT DA COZINHA É MERAMENTE INDICATIVO FICANDO SUJEITO A ESTUDO ESPECÍFICO.



<p>EPICYCLOIDE PROJECTO, PLANEAMENTO e CONSTRUÇÃO - UNIPessoal, Lda Rua Basílio Teles nº 20, 2º Esq - Damaia - 2720-065 AMADORA Tel/Fax +351 21 490 37 30 Email: epicycloide@netcabo.pt</p>	<p>CHECASCAIS, CRL ENCOSTAS DE BICESSE - ESTORIL - CASCAIS LOTE 1</p> <p>TIPOLOGIA</p>	
<p>PROJECTO DE ARQUITECTURA</p>	<p>ESTACIONAMENTO TIPO</p>	<p>T1</p>